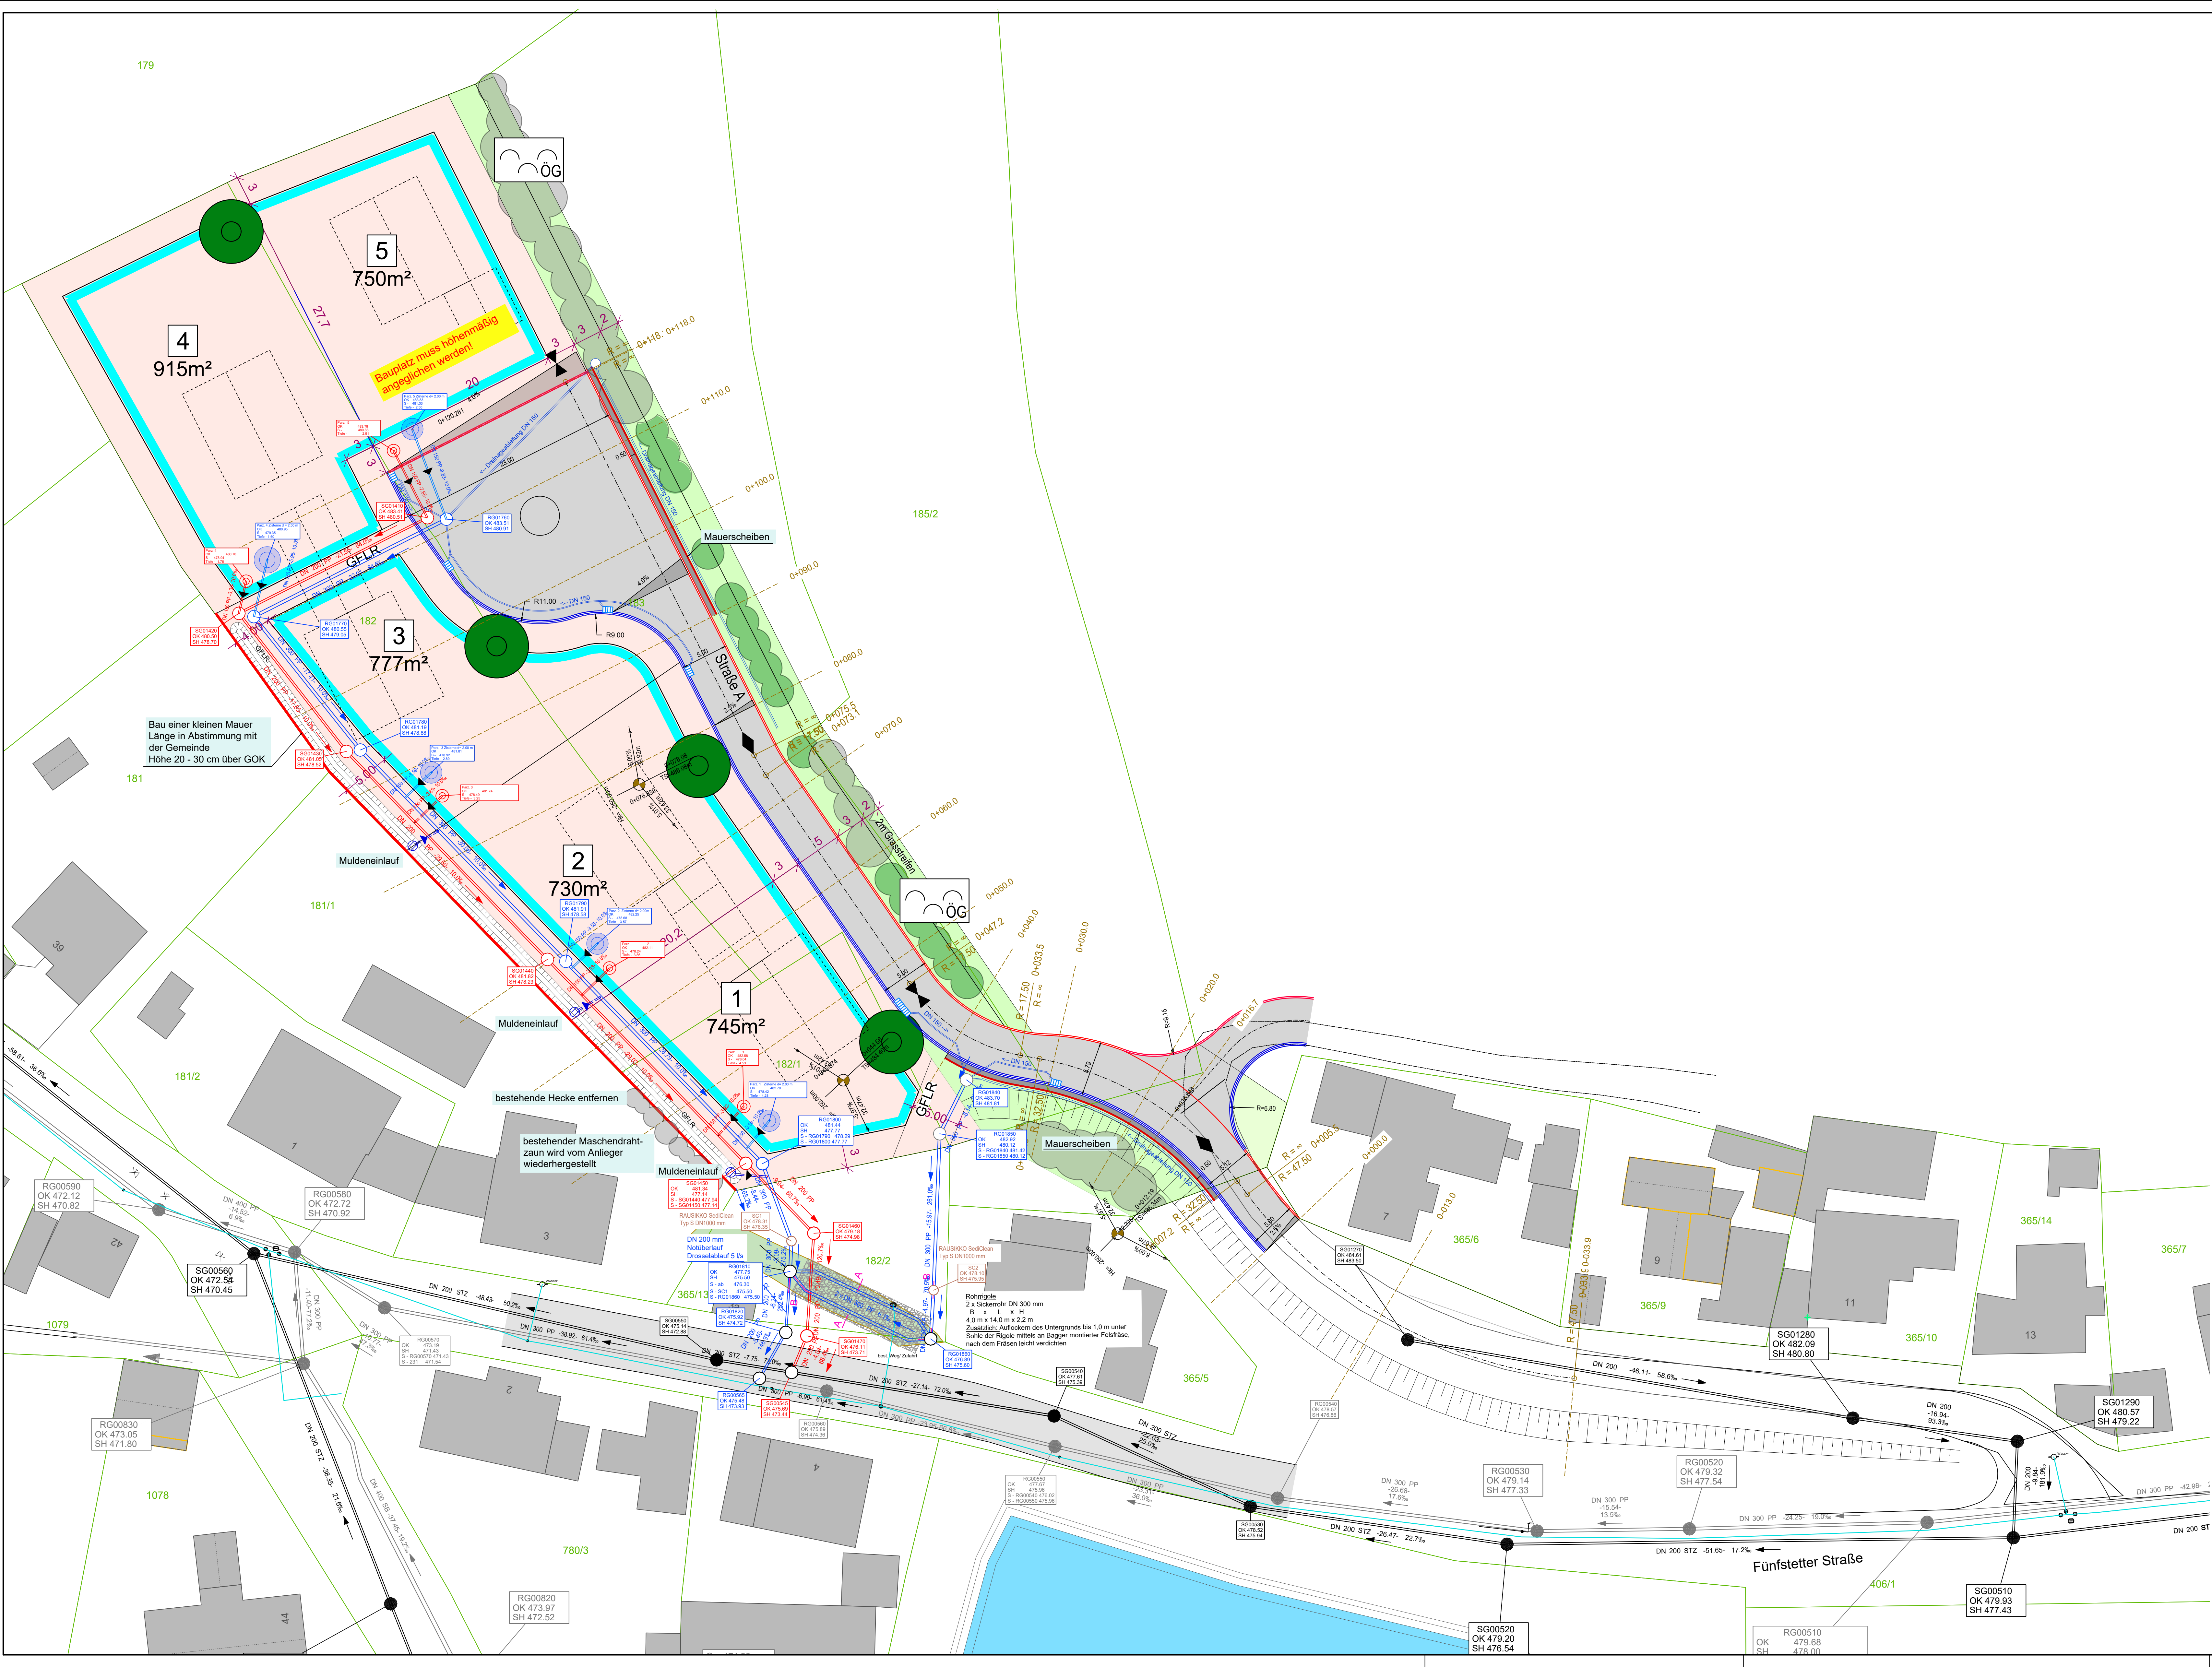


- LEGENDE- PLANUNG**
- Fahrbahn
 - Grünfläche
 - Granitkleinsteinpflaster (Sicherheitsstreifen)
 - Mauerscheiben
 - Granitpflaster-Einzeiler
 - Granitpflaster-Zweizeiler
 - gepl. Straßenablauf (größer dargestellt)
 - Querneigung
 - Hochpunkt
 - Tiefpunkt
 - Neigungsbrechpunkt mit Angabe von Gefälle (-) und Steigung (+) in Prozent, Länge der Gefäll-(Steigungs-) Strecke und Halbmesser
 - bestehender Schmutzwasserkanal
 - bestehender Regenwasserkanal
 - bestehende Wasserleitung
 - geplanter Schmutzwasserkanal
 - geplanter Regenwasserkanal
 - neuer RW- Schacht
 - neuer SW- Schacht
 - RW Hausanschluss als Zisterne
 - SW Hausanschluss

Die Hauptkanalschächte sind mit mindestens einem und maximal drei Ausgleichsringen zu versehen, um für den anschließenden Ausbau der Straße ausreichende Flexibilität zu gewährleisten!

Die Lage von Versorgungsleitungen sind nur nachrichtlich nach Angaben der Spartenträger eingetragen!

Verbindliche Angaben können nur von den Ver- und Entsorgungsunternehmen eingeholt werden. Für die Vollständigkeit haftet das planende Ingenieurbüro nicht.

In der Nähe wichtiger Sparten dürfen trotz Vorlage von Bestandsplänen Aufgrabungsarbeiten erst vorgenommen werden, wenn durch Suchschlitze die genaue Lage der Anlage erkundet ist.

Der Grundstückseigentümer ist zur Vermeidung von Rückstauschäden selbst verpflichtet, geeignete Vorkehrungen gegen einen Rückstau bis zur Rückstauenebene / Straßenoberkante zu treffen. Alle Räume oder Hofflächen unter der Rückstauenebene müssen gesichert sein. Die Haftung für entstandene Schäden aufgrund fehlender Rückstausicherung liegt alleine bei dem jeweiligen Eigentümer.

Bezugssystem Lage: Universal Transverse Mercator- System(UTM)
Bezugssystem Höhe: DHHN2016

06			
05			
04			
03			
02			
01	Lage Rigole geändert, Schächte angepasst, Mauer an Grdst.grenze	11.03.2025	he
Nr.	Art der Änderung	Datum	Zeichen

Bauherr:	Gemeinde Huisheim Landkreis Donau - Ries	Plan Nr. 3
Projekt:	Erschließung "Baugebiet Gosheim Ost"	Stand: 10.03.2025
Darstellung:	Lageplan Straßenbau und Kanalisation	Blattformat: 1110mm x 680mm Maßstab: 1 : 250

Entwurf aufgestellt:
Huisheim, im Juli 2024

Post Beratende Ingenieure
PBI mbH
Am Reithum 31
86720 Nördlingen

1. Bürgermeister
MÜLLER