



Schachtnummer	----
Haltungsbezeichnung	----
Straße	----
Schachtabstand	m
Gesamtlänge	m
Nennweite	mm
Sohlgefälle	0/00
kb-Wert	mm
Q,voll	l/s
v,voll	m/s
Geländehöhe	m + NN
Kanaltiefe	m
Sohlhöhe	m + NN


Profil: Profil001

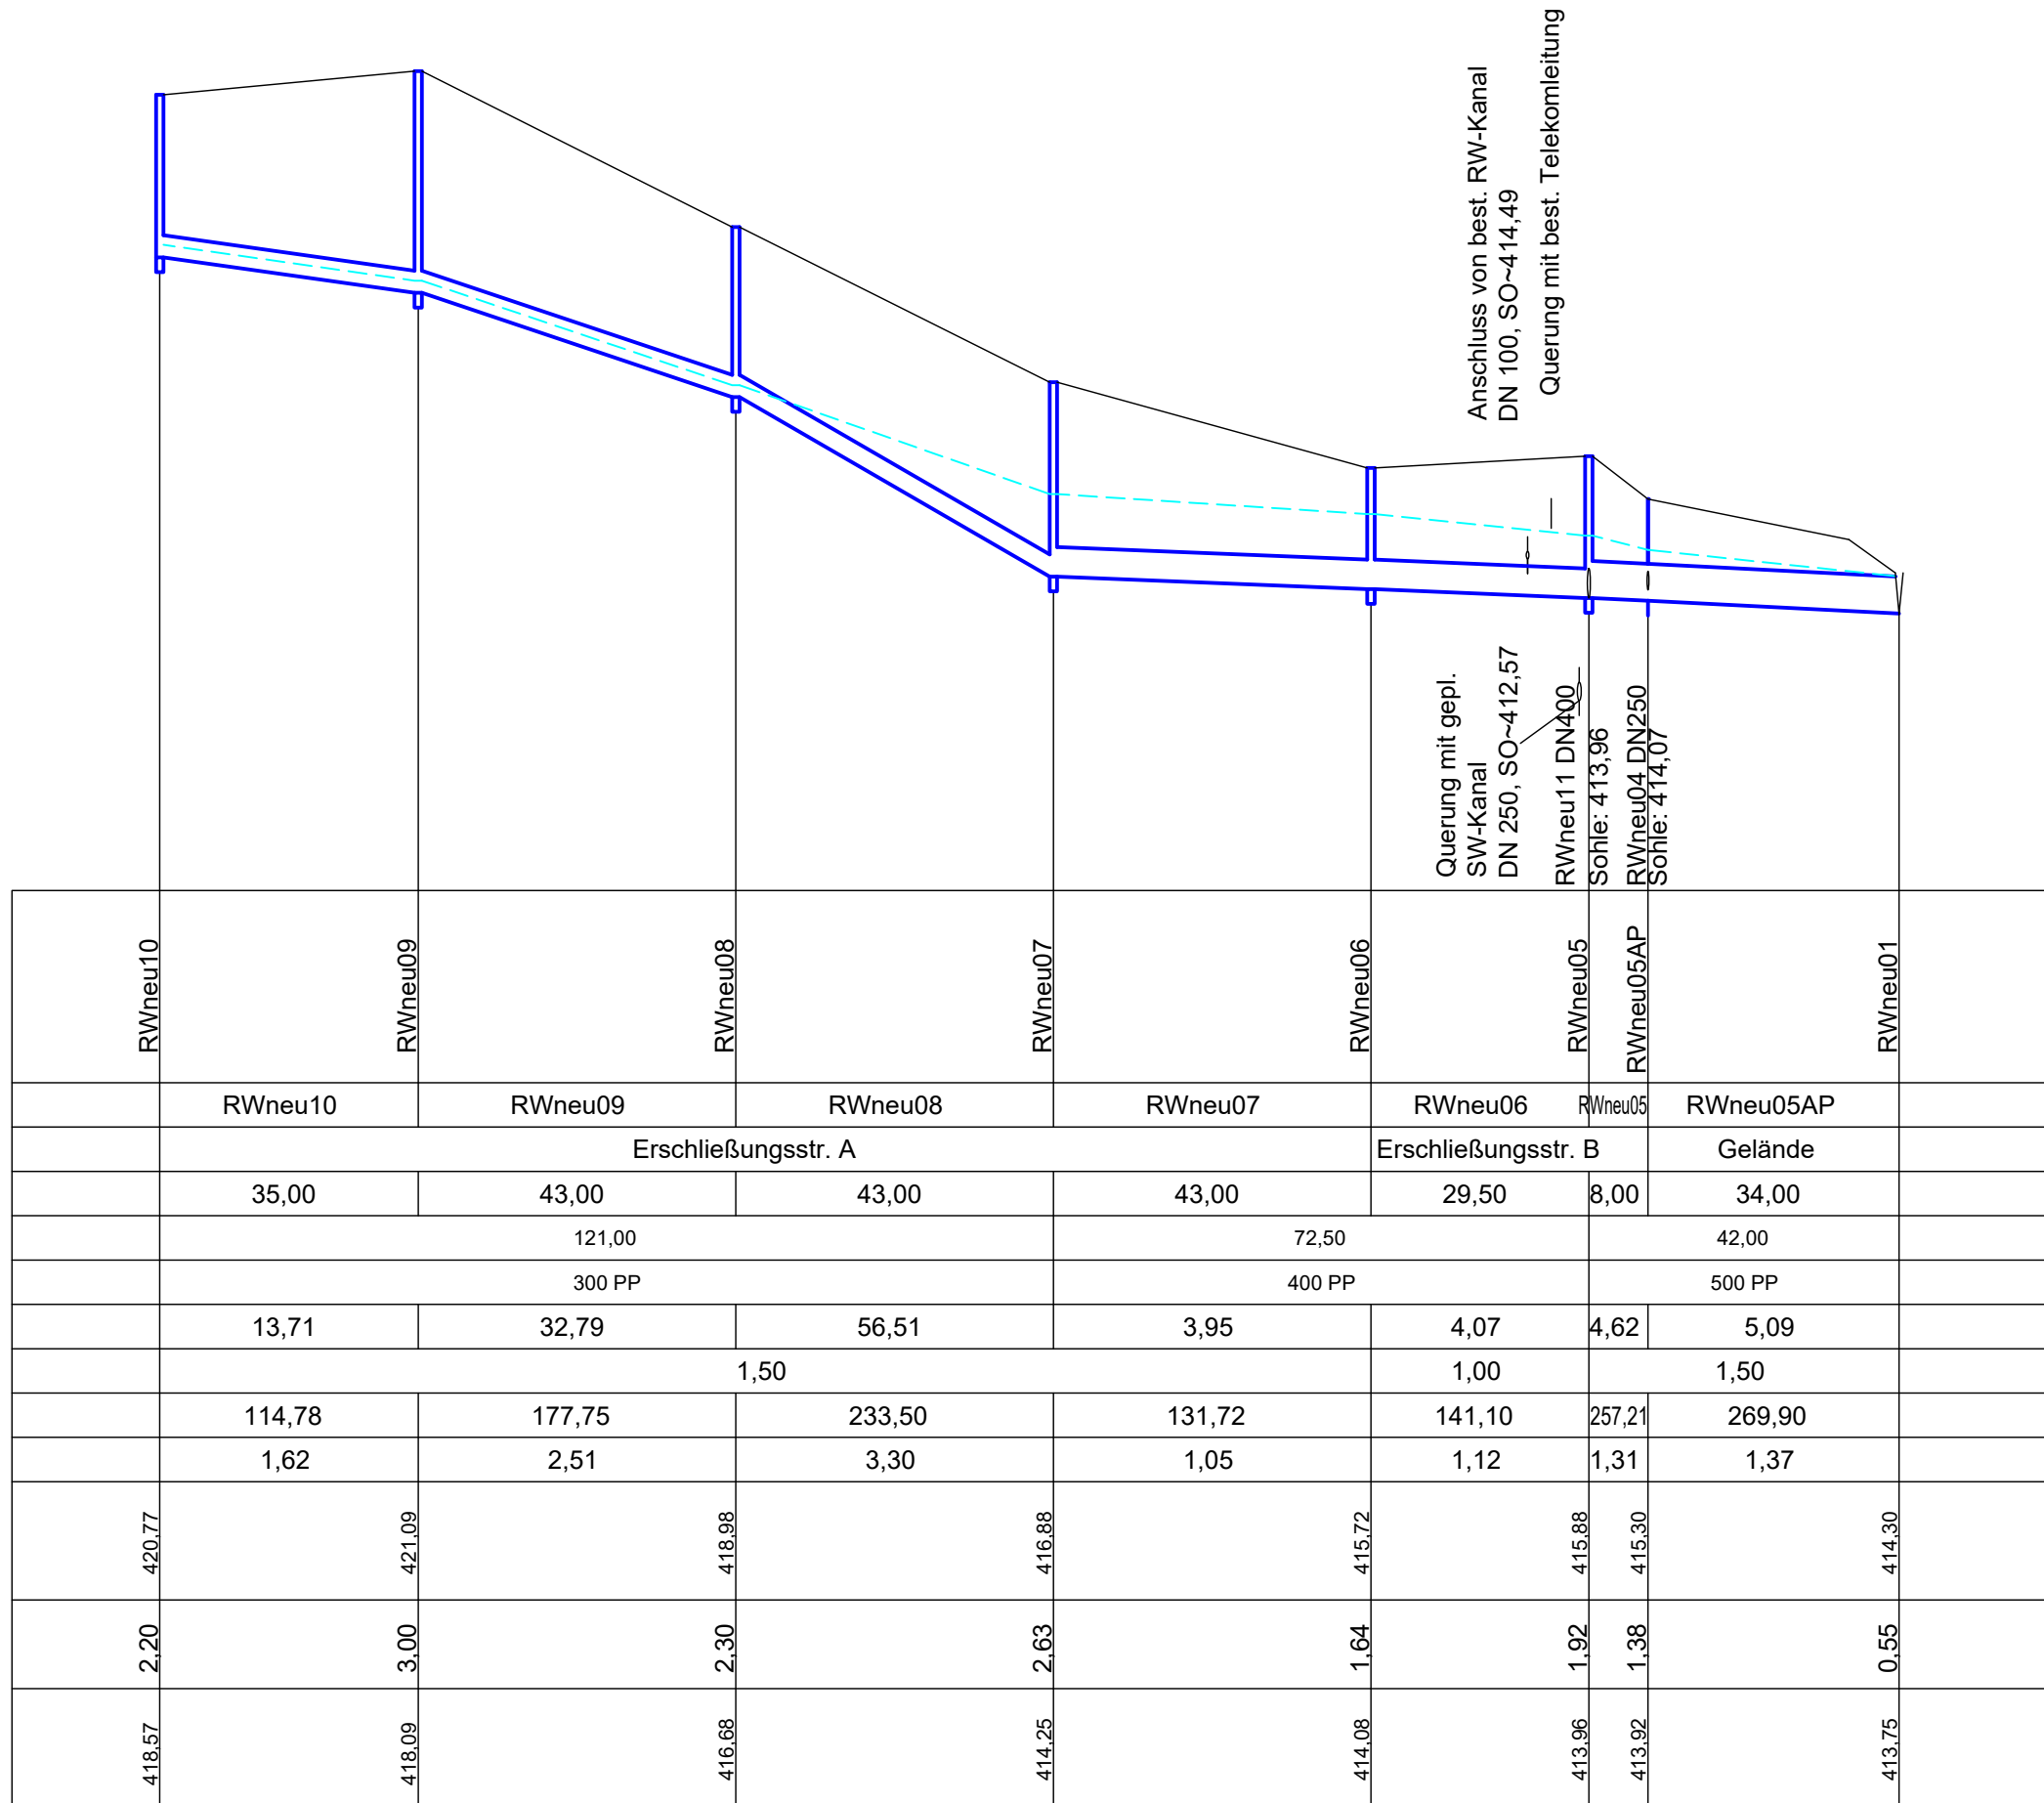

410,00 m+NN

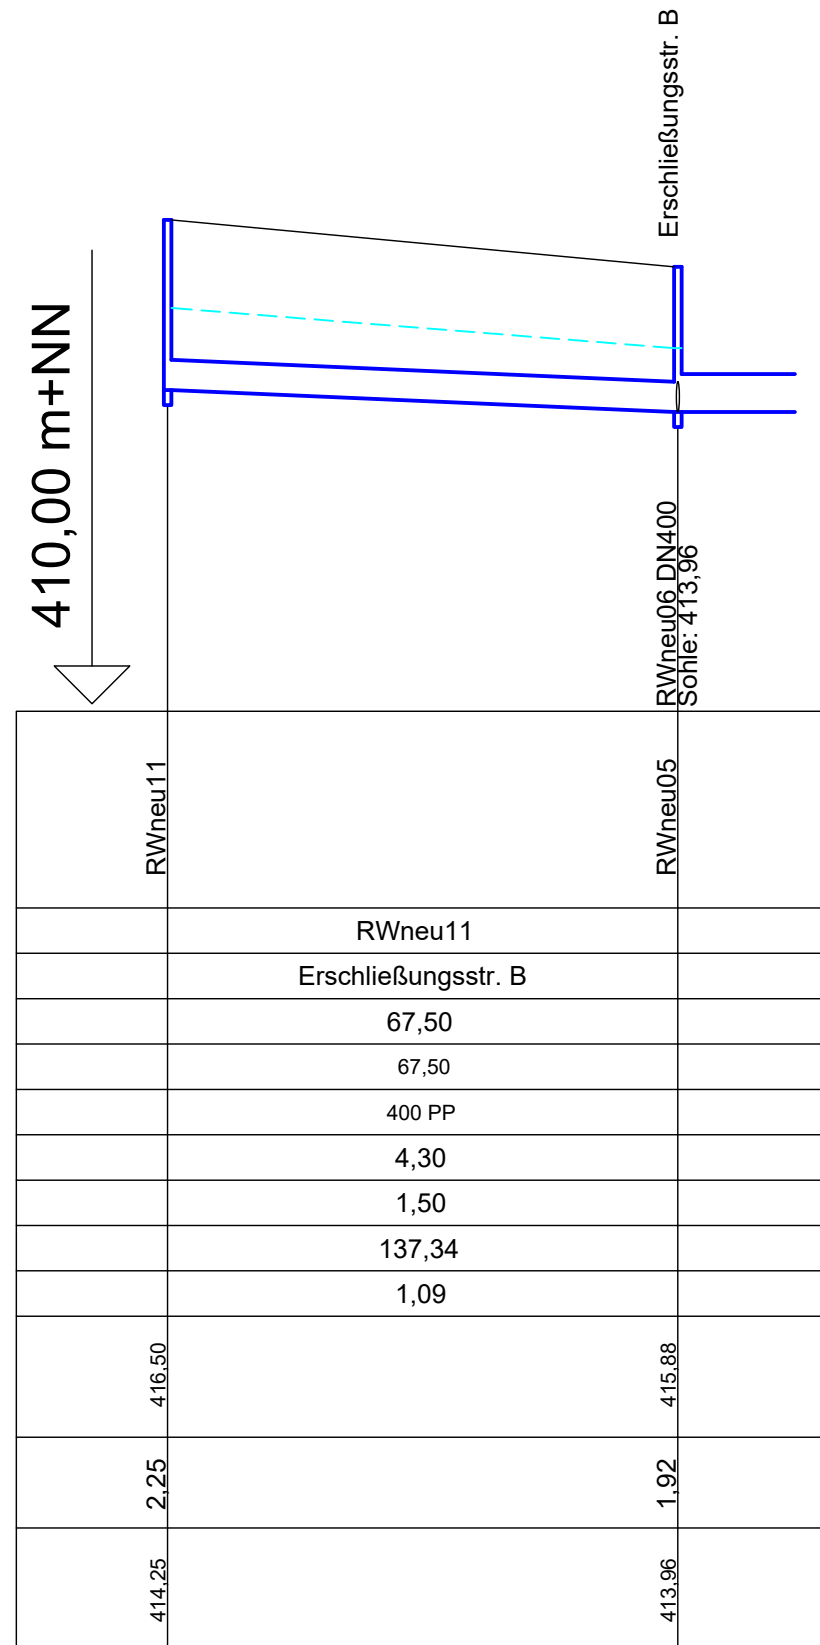

Profil: Profil002

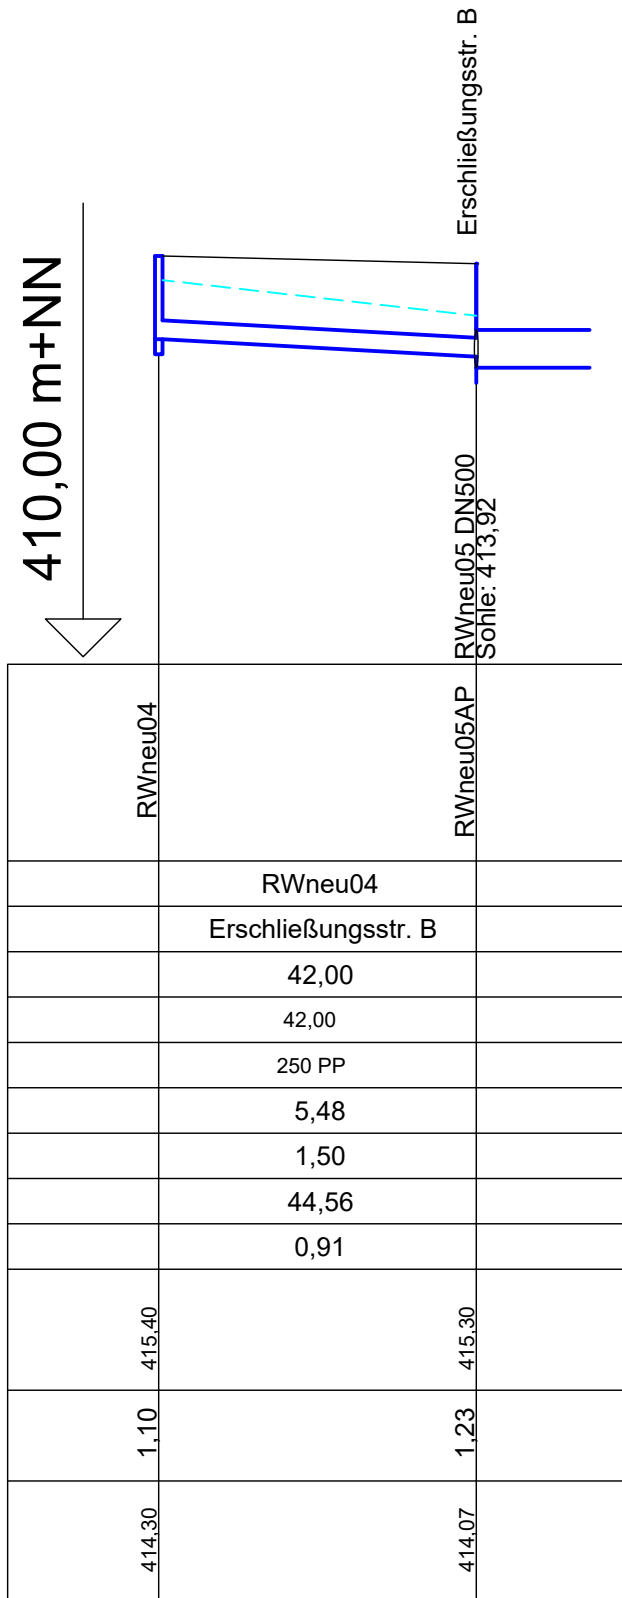

Profil: Profil003

. Fertigung					
LAGESYSTEM:		☒ ETRS 89 / UTM Zone 32 ☐ Gauß-Krüger-System (GK)		HÖHENSYSTEM:	
				☒ DHHN 2016 (Status 170) ☐ DHHN 12 (Status 100)	
NR.	ÄNDERUNGEN / ERGÄNZUNGEN			GEÄND.AM	NAME
				GEPR.AM	NAME
 Stadt Harburg Lkr. Donau-Ries					
PROJEKT					
Erschließung BG Binsenäcker II, im ST Hoppingen					
PLAN				AUFTR.NR.	PLAN.NR.
Längsschnitt Regenwasserkanal				23.071	4.2
DATUM: 09.05.2025		MASSTAB: 1 : 1000/100		BEARBEITET: Stadelm.	02/2025
 Zirgesheimer Str. 43 86609 Donauwörth TEL. (0906) 299931-0, FAX. (0906) 299931-13 E-MAIL: info@eibl-ing.de				GEZEICHNET: Ludl	02/2025
				ERGÄNZT:	
				EDV-PFAD: v:\projekt\23071\	
				Hydraulik/Hykas/Längsschnitte.dwg	
				erstellt mit: BricsCAD	
				PLANGRÖSSE: 90 / 30	

© Diese Zeichnung ist urheberrechtlich geschützt, Vervielfältigungen und Weitergabe an Dritte nur mit Zustimmung der EIBL INGENIEUR GmbH