




GRUNDRISS

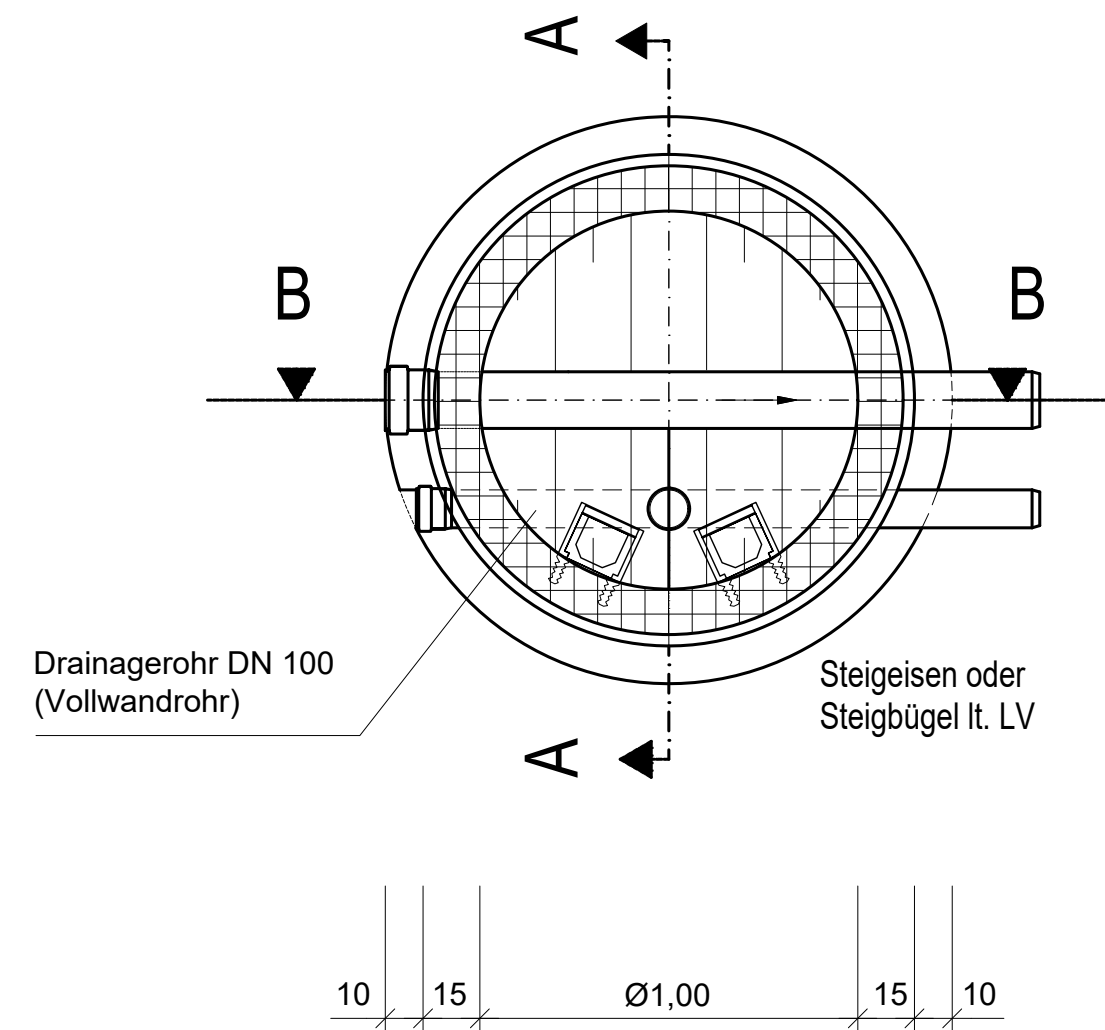


Die HA - Schächte sind lt. LV Position herzustellen, wobei im Normalfall eine Anschlussmuffe DN 150 mit Deckel zum Grundstücksanschluss vorhanden ist. Bei Mitverlegung einer geschlossenen Drainageleitung ist eine tieferliegende Anschlussmuffe mit Deckel DN 100 vorgesehen.

SCHNITT A - A

Schachtabdeckung nach
DIN 1229 mit Schmutzfänger
DIN 1221 (schwere Ausführung)
mit Lüftungsöffnungen

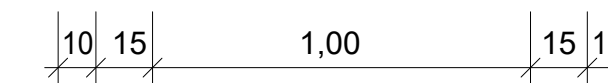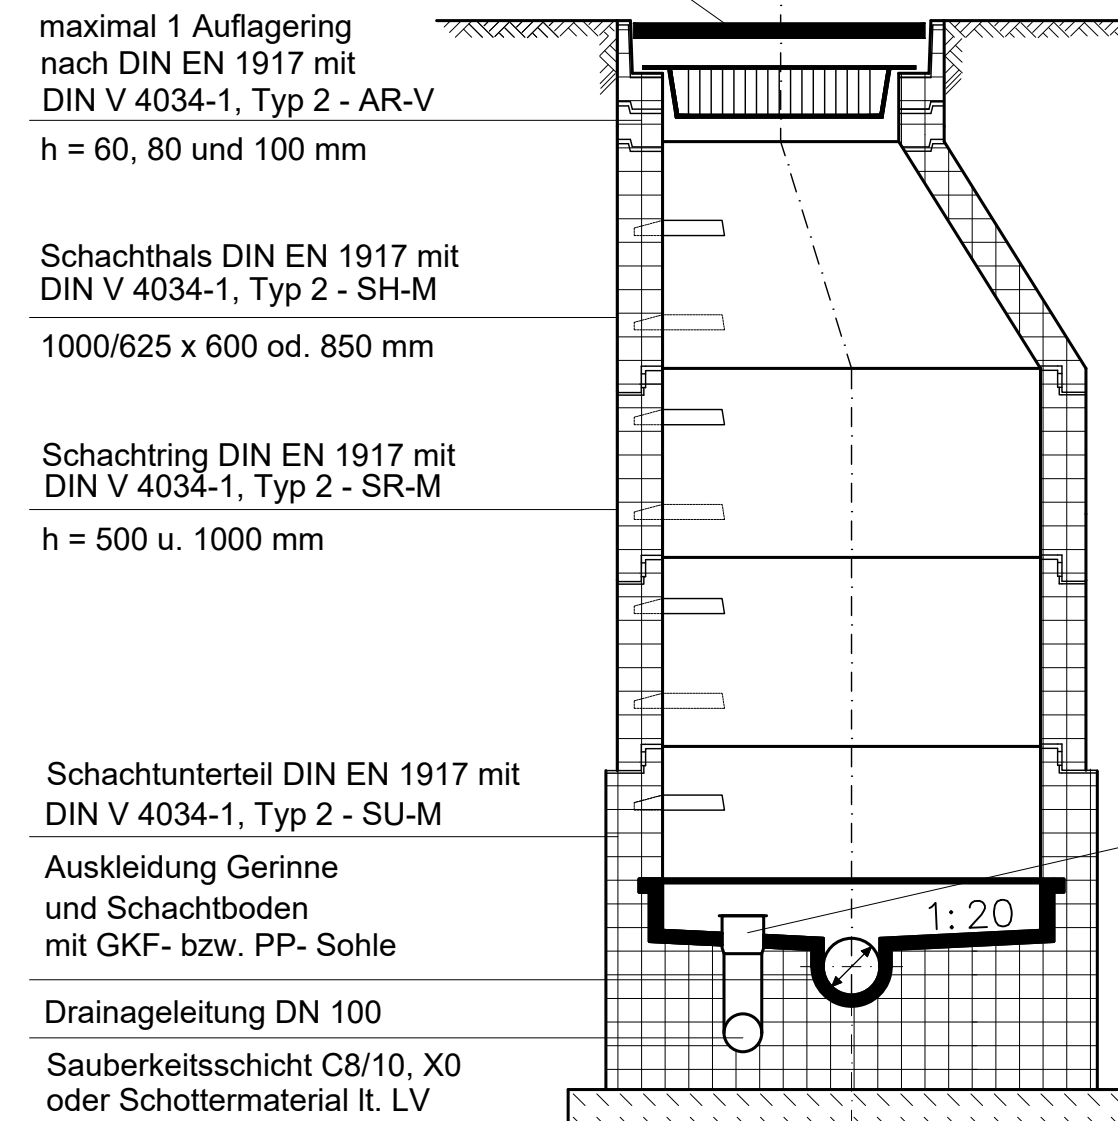

SCHNITT B - B

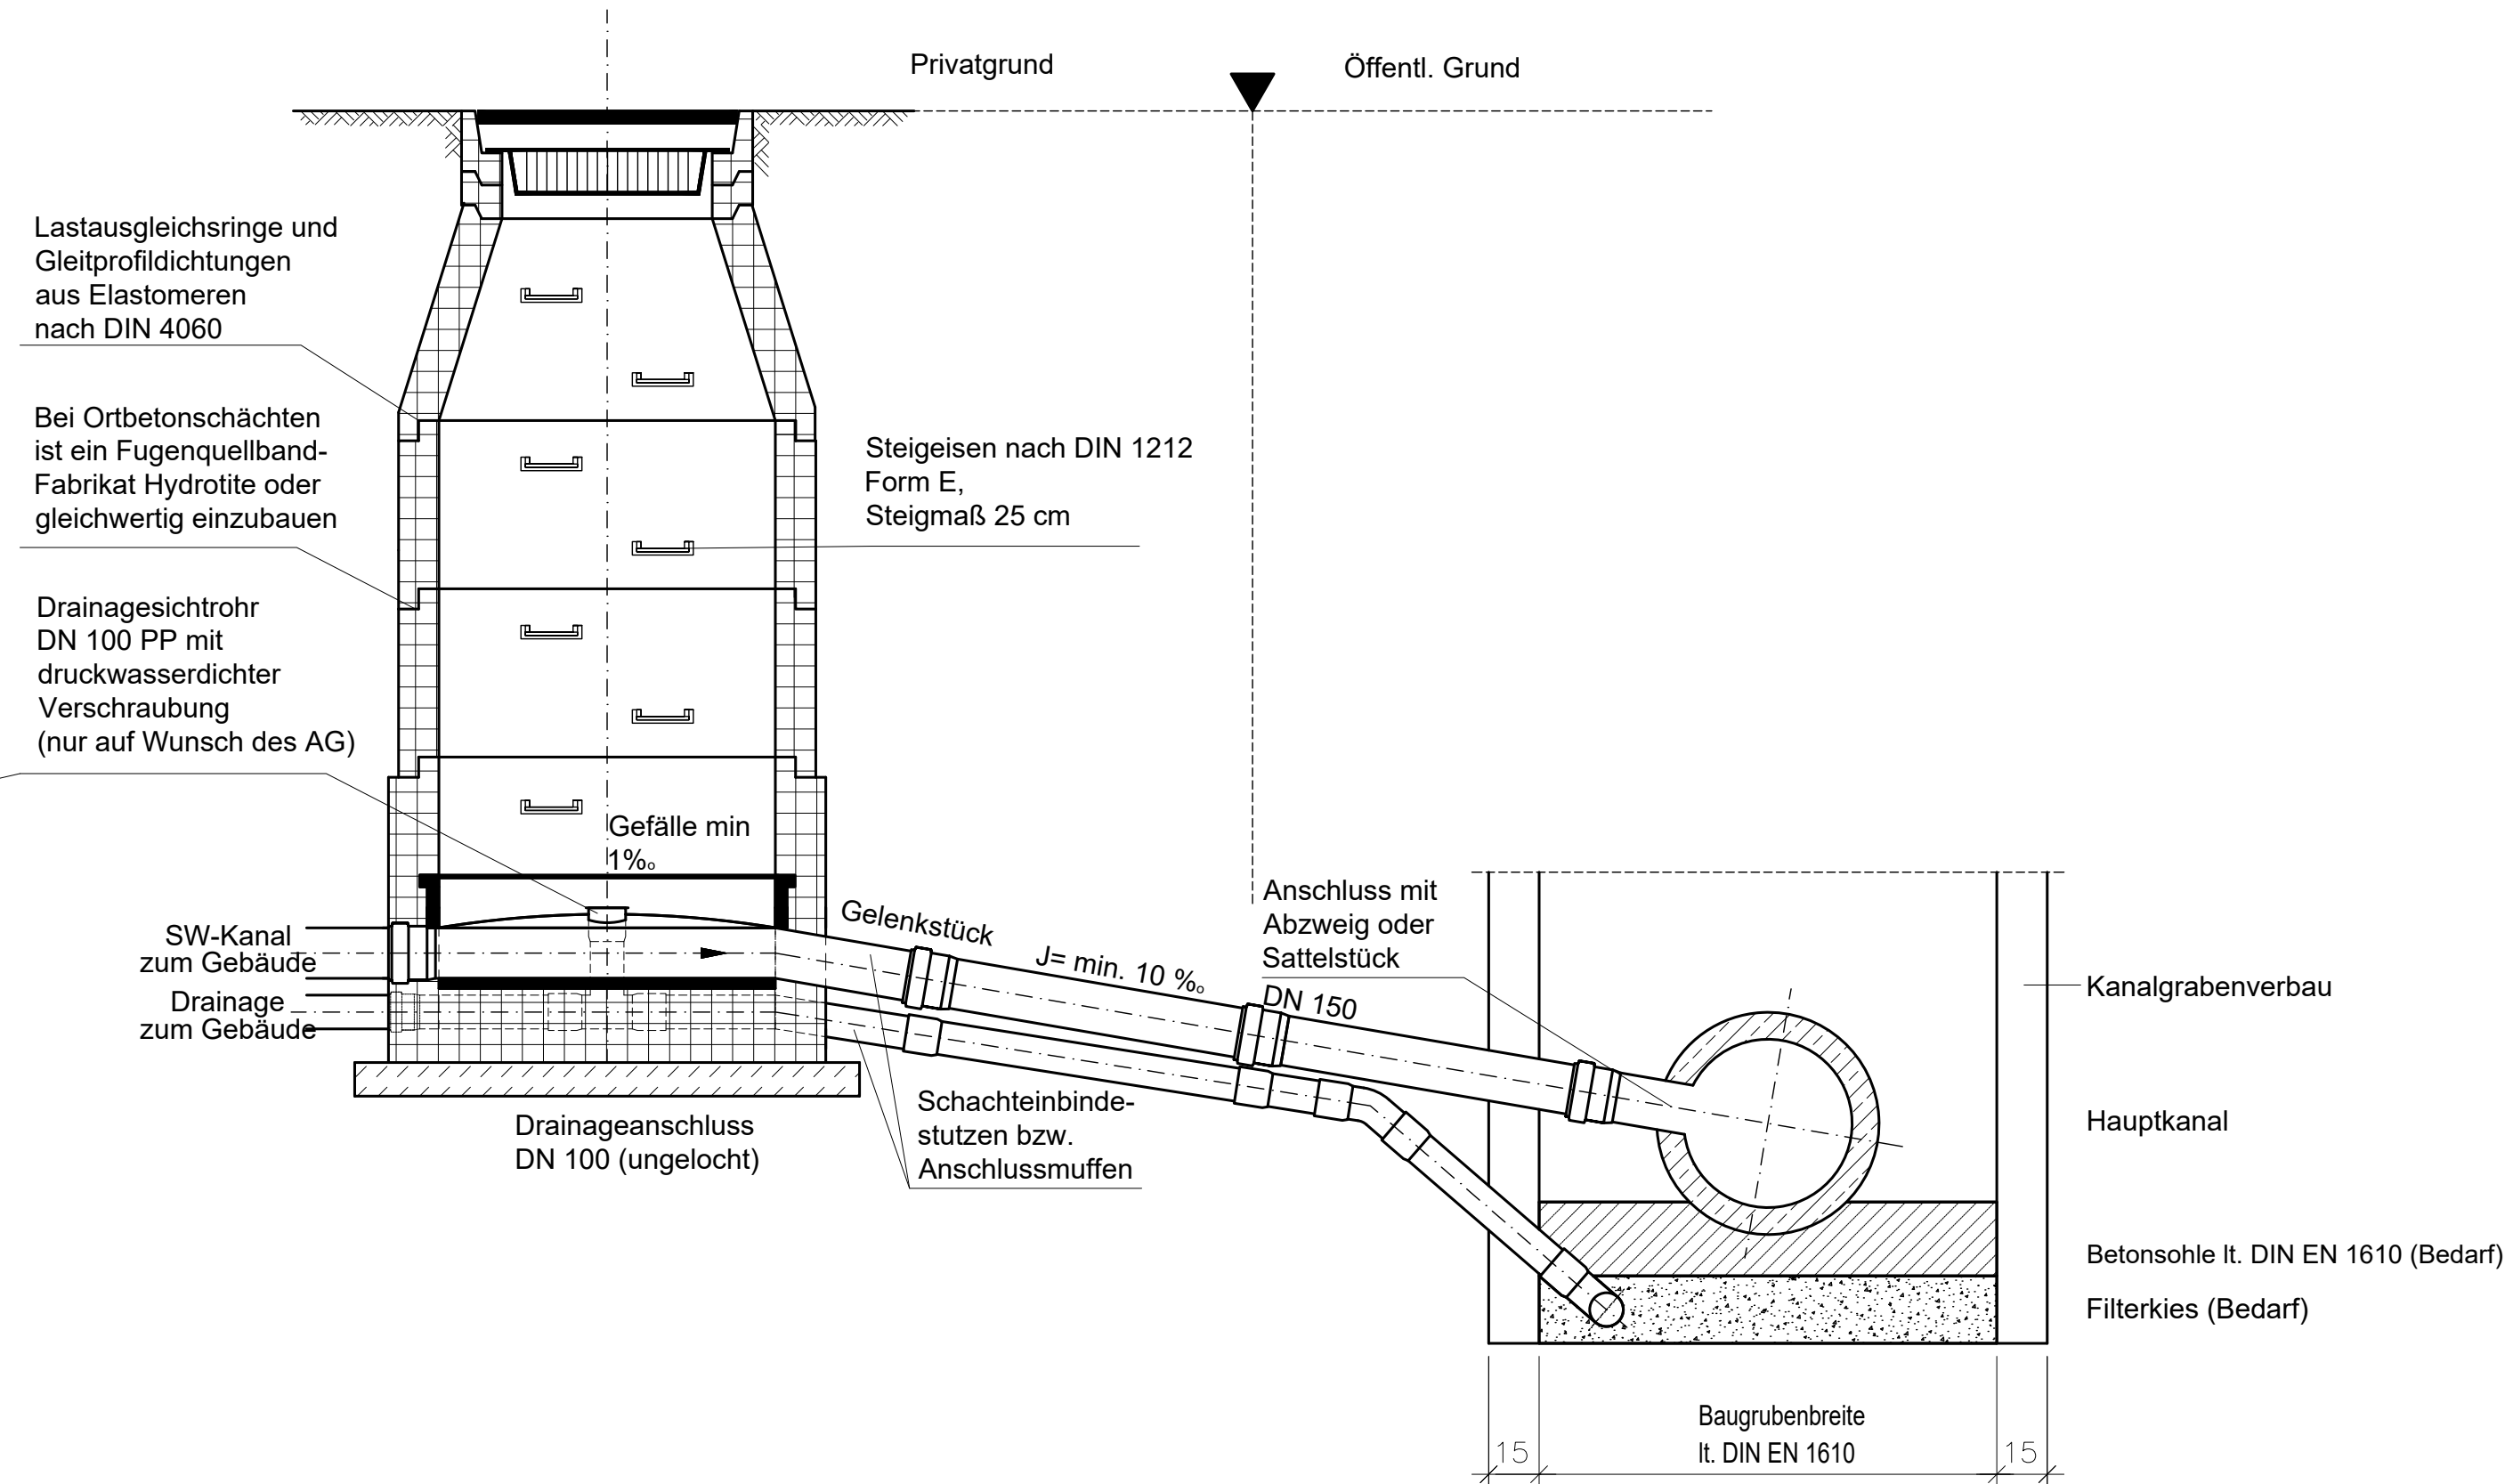

Fertigung

LAGESYSTEM:	☒ ETRS 89 / UTM Zone 32 ☐ Gauß-Krüger-System (GK)	HÖHENSYSTEM:	☒ DHHN 2016 (Status 170) ☐ DHHN 12 (Status 100)
-------------	---	--------------	---

NR.	ÄNDERUNGEN / ERGÄNZUNGEN	GEÄND.AM	NAME	GEPR.AM	NAME



**Stadt
Harburg**
Lkr. Donau-Ries

PROJEKT

Erschließung BG Binsenäcker II, im ST Hoppingen

PLAN	AUFTR.NR.	PLAN.NR.
Detailplan	23.071	5.2

Detailplan HA-Schacht

DATUM: 09.05.2025	MASSTAB: 1:20	BEARBEITET: Stadelm.	01/2025
--------------------------	----------------------	-----------------------------	----------------

			GEZEICHNET: Ludl	01/2025

		ERGÄNZT:	
---	--	-----------------	--

Zirgesheimer Str. 43
86600 Donauwörth

80009 Donaueschingen TEL. (0906) 299931-0, FAX. (0906) 299931-13	cad\Bauentwurf\5.1 Detailpläne.dwg
--	---

E-MAIL: info@eibl-ing.de	erstellt mit: BricsCAD
--	------------------------

©Diese Zeichnung ist urheberrechtlich geschützt, Vervielfältigungen und Weitergabe an Dritte nur mit Zustimmung der EIBI INGENIEUR GmbH

Weitergabe an Dritte nur mit Zustimmung der EIDE INGENIEUR GmbH	11.11.2022