


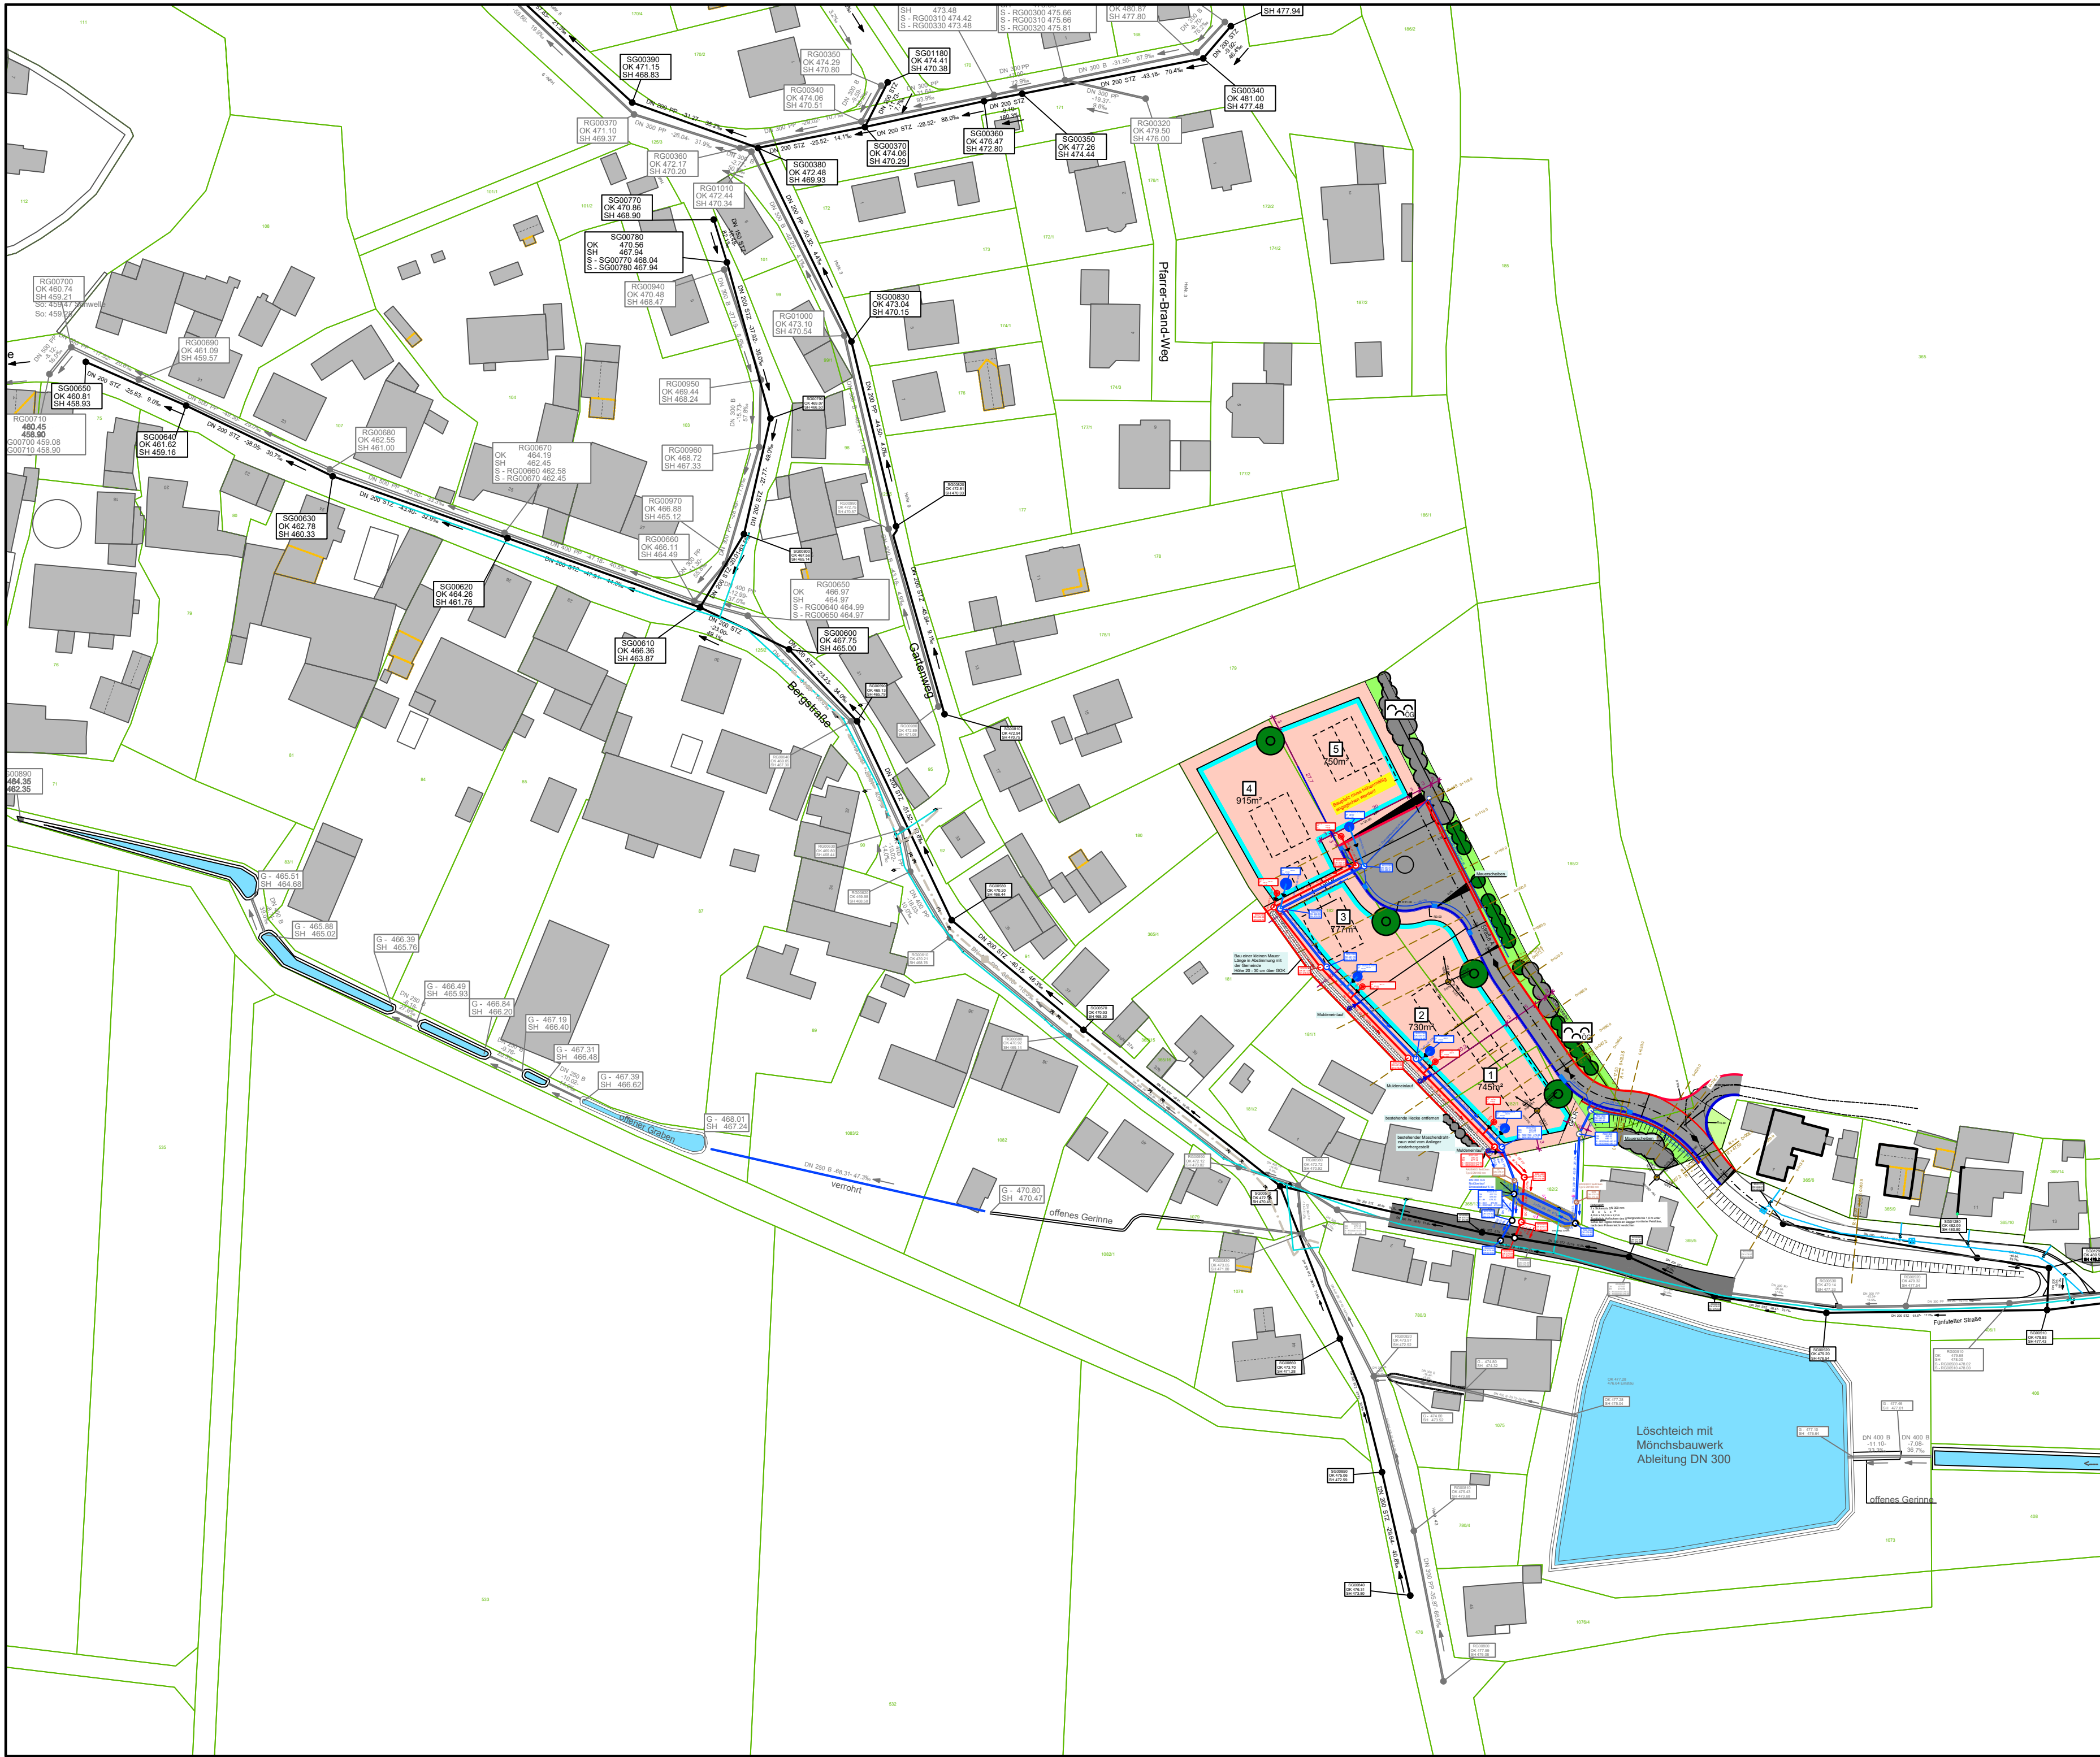

Bezugssystem Lage: Universal Transverse Mercator- System(UTM)
Bezugssystem Höhe: DHHN2016

06			
05			
04			
03			
02			
01	Lage Rigole geändert, Schächte angepasst, Mauer an Grdst.grenze	11.03.2025	he
Nr.	Art der Änderung	Datum	Zeichen

Bauherr:	Gemeinde Huisheim Landkreis Donau - Ries	Plan Nr. 2	
Projekt:	Erschließung "Baugebiet Gosheim Ost"	Stand: 10.03.2025	Blattformat: 700mm x 420mm
Darstellung:	Lageplan Straßenbau und Kanalisation	Maßstab: 1 : 1.000	

Entwurf aufgestellt:
Huisheim, im Juli 2024

Pfost Beratende Ingenieure
PartG mbB
Am Reibturn 31
86720 Nördlingen



1. Bürgermeister
MÜLLER