


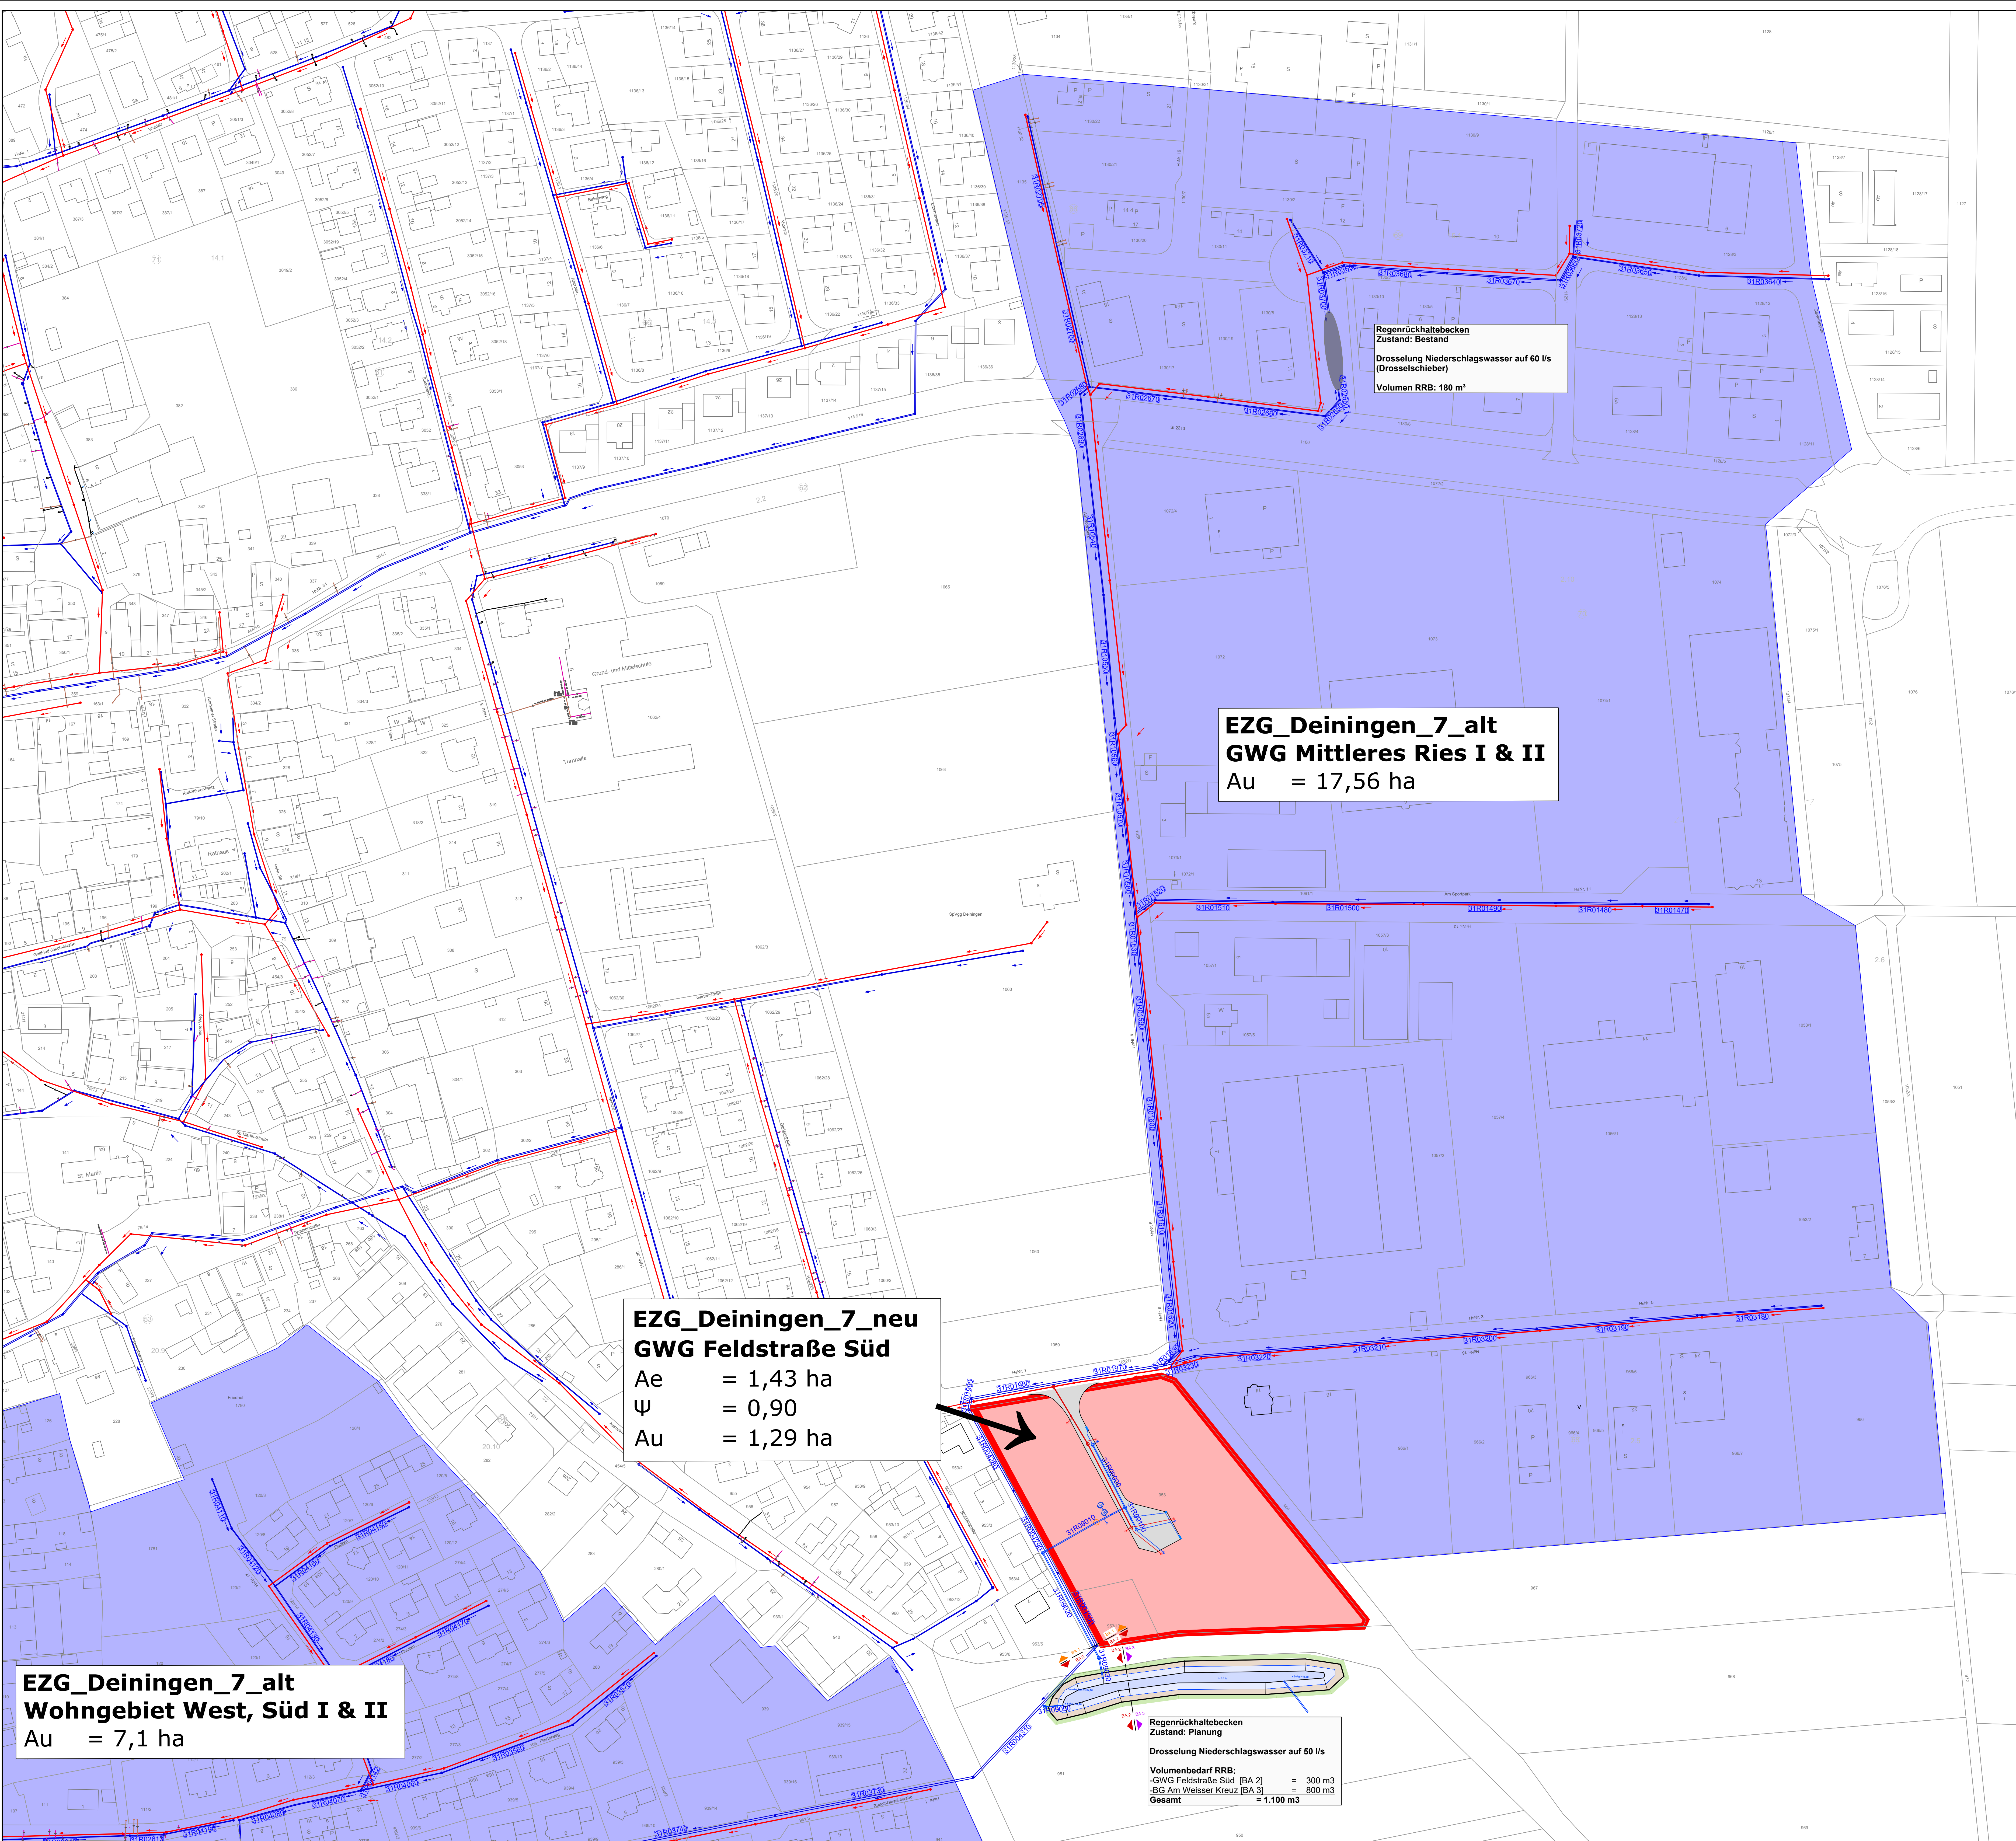


Regenrückhaltebecken
Zustand: Bestand
Drosselung Niederschlagswasser auf 60 l/s
(Drosselschieber)
Volumen RRB: 180 m³

EZG_Deiningen_7_alt
GWG Mittleres Ries I & II
Au = 17,56 ha

EZG_Deiningen_7_neu
GWG Feldstraße Süd
Ae = 1,43 ha
ψ = 0,90
Au = 1,29 ha

EZG_Deiningen_7_alt
Wohngebiet West, Süd I & II
Au = 7,1 ha

Regenrückhaltebecken
Zustand: Planung
Drosselung Niederschlagswasser auf 50 l/s
Volumenbedarf RRB:
-GWG Feldstraße Süd [BA 2] = 300 m³
-BG Am Weisser Kreuz [BA 3] = 800 m³
Gesamt = 1.100 m³

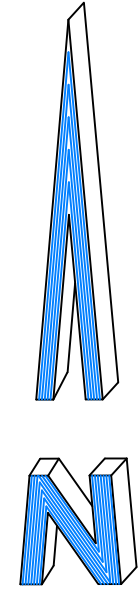

Legende

- neues Einzugsgebiet GWG Feldstraße Süd
- bestehendes Einzugsgebiet nach Einleitgenehmigung April 2017
- EZG_Deiningen_7
Au = 7,1 ha
Name Einzugsgebiet
angeschlossene, undurchlässige Fläche
- Eger_7
Name Einleitstelle
- 31R03200
Haltungsbezeichnung
- Schmutzwasser-Haltung
- Regenwasser-Haltung
- Flurgrenze mit Flurnummer
372

Bezugssystem Lage: Universal Transverse Mercator-System (UTM)
Bezugssystem Höhe: Meter über Normalhöhennull2016 (NHN2016)

06			
05			
04			
03			
02			
01			
Nr.	Art der Änderung	Datum	Zeichen

Bauherr:	Gemeinde Deiningen Landkreis Donau - Ries	Plan Nr. 2.2
Projekt:	Änderungsantrag zur bestehenden Wasserrechtlicher Erlaubnis	Stand: 27.06.2025
Darstellung:	Einzugsgebiet 7 - NORD	Blattformat: 1200 mm x 910 mm
		Maßstab: 1 : 1.000